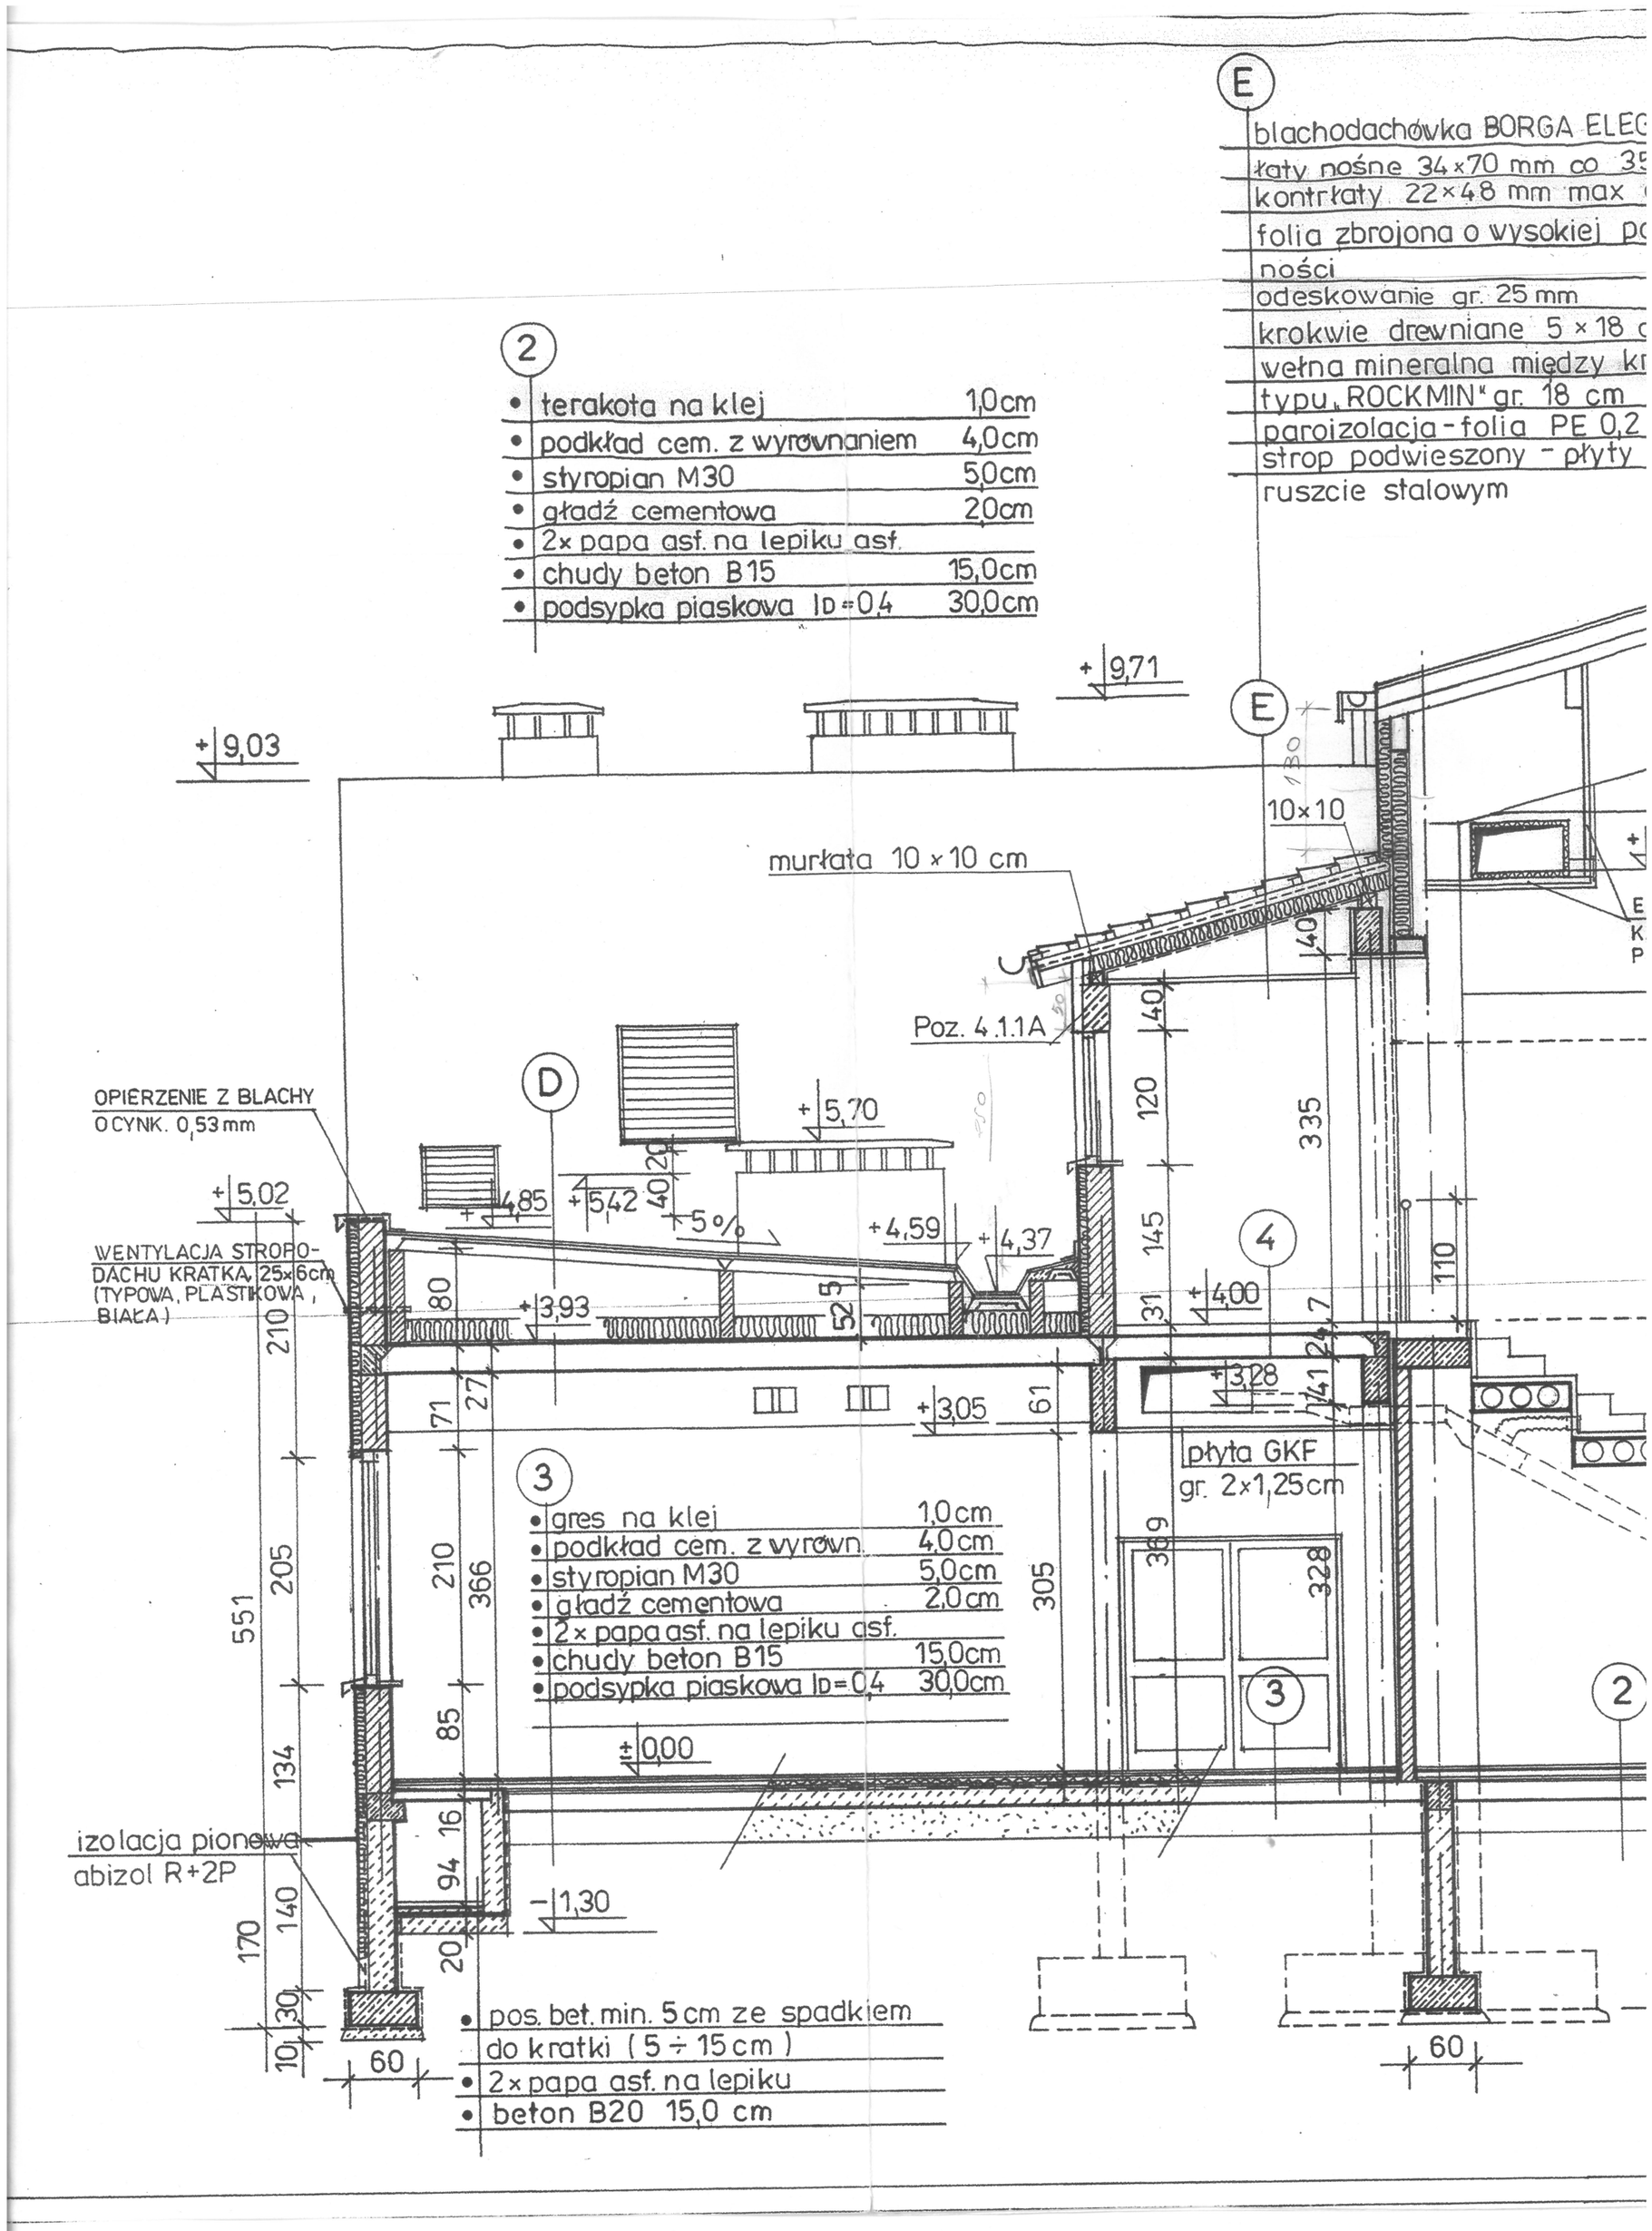
E
blachodachówka BORGA ELEG
łaty nośne 34×70 mm co 35
kontrłaty 22×48 mm max
folia zbrojona o wysokiej po
ności
odeskowanie gr. 25 mm
krokwie drewniane 5 × 18
wełna mineralna między kr
typu „ROCKMIN" gr. 18 cm
paroizolacja - folia PE 0,2
strop podwieszony - płyty
ruszcie stalowym
2
• terakota na klej 1,0cm
• podkład cem. z wyrównaniem 4,0cm
• styropian M30 5,0cm
• gładź cementowa 2,0cm
• 2× papa asf. na lepiku asf.
• chudy beton B15 15,0cm
• podsypka piaskowa ID=0,4 30,0cm
+ 9,71
+ 9,03
E
10×10
murłata 10 × 10 cm
Poz. 4.1.1A
D
OPIERZENIE Z BLACHY
OCYNK. 0,53 mm
+ 5,70
+ 5,02
+ 4,85
+ 5,42
5 %
+ 4,59
+ 4,37
WENTYLACJA STROPO-
DACHU KRATKA 25×6cm
(TYPOWA, PLASTIKOWA,
BIAŁA)
+ 3,93
+ 4,00
+ 3,28
+ 3,05
płyta GKF
gr. 2×1,25cm
3
• gres na klej 1,0cm
• podkład cem. z wyrówn. 4,0cm
• styropian M30 5,0cm
• gładź cementowa 2,0cm
• 2× papa asf. na lepiku asf.
• chudy beton B15 15,0cm
• podsypka piaskowa ID=0,4 30,0cm
± 0,00
izolacja pionowa
abizol R+2P
- 1,30
• pos. bet. min. 5 cm ze spadkiem
do kratki (5 ÷ 15 cm)
• 2× papa asf. na lepiku
• beton B20 15,0 cm
60
60